

ΕΦΗΜΕΡΙΣ ΤΗΣ ΚΥΒΕΡΝΗΣΕΩΣ
ΤΗΣ ΕΛΛΗΝΙΚΗΣ ΔΗΜΟΚΡΑΤΙΑΣ

ΕΝ ΑΘΗΝΑΙΣ ΤΗ, 12 ΙΑΝΟΥΑΡΙΟΥ 1979	ΤΕΥΧΟΣ ΤΕΤΑΡΤΟΝ	ΑΡΙΘΜΟΣ ΦΥΛΛΟΥ 12

ΠΕΡΙΕΧΟΜΕΝΑ

ΑΠΑΛΛΟΤΡΙΩΣΕΙΣ

ΑΠΟΦΑΣΕΙΣ

Ἀριθ. 581 (1)

Περὶ κηρύξεως δημόσιας δασικῆς ἐκτάσεως ὡς ἀναδασωτέας στὴ θέση ΨΗΛΟ ΚΟΤΡΩΝΙ, στὸ Ν. Λακωνίας.

Ο ΝΟΜΑΡΧΗΣ ΛΑΚΩΝΙΑΣ

Ἔχοντας ὑπόψη:

1. Τὶς διατάξεις:

α) Τοῦ ἄρθρου 117 τοῦ Συντάγματος τῆς Χώρας.

β) Τοῦ ἄρθρου 191 Ν.Δ. 86/69 «περὶ Δασικοῦ Κώδικος».

2. Τὶς διαταγὲς τοῦ Ὑπουργείου Γεωργίας ἀριθ. 114812/2946/24.12.1975, 10582/539/13.2.1976, 215696/1451/9.5.1977, 47606/1610/13.10.1977, 221479/2202/4.7.77 καὶ 204809/761/24.2.1978.

3. Τὴν ἀναφορὰ τοῦ Δασαρχείου Σπάρτης ἀριθ. 6546/18.9.1978, σύμφωνα μὲ τὴν ὁποία προτείνεται νὰ κηρυχθεῖ ὡς ἀναδασωτέα ἡ δασικὴ ἔκταση:

α. Ἡ ὁποία:

(1) Εἶναι τμῆμα τοῦ δημόσιου δάσους Συμπλέγματος Ἀνατολικοῦ Ταϋγέτου Περιφέρειας Κοινότητας Ἀναβρυτῆς Ἐπαρχίας Λακεδαίμονας Νομοῦ Λακωνίας.

(2) Εἶναι ἐμβαδοῦ 70 στρεμμάτων.

(3) Ἔχει τὴν ὀνομασία ΨΗΛΟ ΚΟΤΡΩΝΙ.

(4) Παρίσταται σὲ διάγραμμα, τὸ ὁποῖο ἀποτελεῖ ἀναπόσπαστο τμῆμα τῆς παρούσης καὶ στὸ ὁποῖο κλείνεται μὲ τὴν ὁριογραμμὴ Α—Β—Γ—Δ—Ε—Ζ—Η—Θ—Ι—Α.

(5) Ὁρίζεται:

Ἀνατολικά: Μὲ δημόσια δασικὴ ἔκταση.
Δυτικά: Μὲ δημόσια δασικὴ ἔκταση.
Βόρεια: Μὲ δημόσια δασικὴ ἔκταση.
Νότια: Μὲ δημόσια δασικὴ ἔκταση.

β. Τῆς ὁποίας ἔχει καταστραφεῖ ἡ δασικὴ βλάστηση μὲ πυρκαγιὰ ποὺ ἔγινε στὶς 4.11.77—4.12.77.

4. Τὶς ἀποφάσεις, βάσει τῶν ὁποίων συμφωνεῖται νὰ κηρυχθεῖ ἡ ἔκταση αὐτὴ ὡς ἀναδασωτέα:

α) Ἀριθ. 3/10.10.1978 τοῦ Γνωμοδοτικοῦ Συμβουλίου Δασῶν.


β) Ἀριθ. 4/4.10.1978 τῆς Φιλοδασικῆς Ἐπιτροπῆς Μολάων, ἀποφασίζουμε:

Κηρύσσουμε τὴν ἀνωτέρω ἔκταση ὡς ἀναδασωτέα.

Ἡ ἀπόφαση αὐτὴ νὰ δημοσιευθεῖ στὴν Ἐφημερίδα τῆς Κυβερνήσεως.

Σπάρτη, 30 Ὀκτωβρίου 1978

Ὁ Νομάρχης
Κ. ΒΑΣΙΛΕΙΟΥ

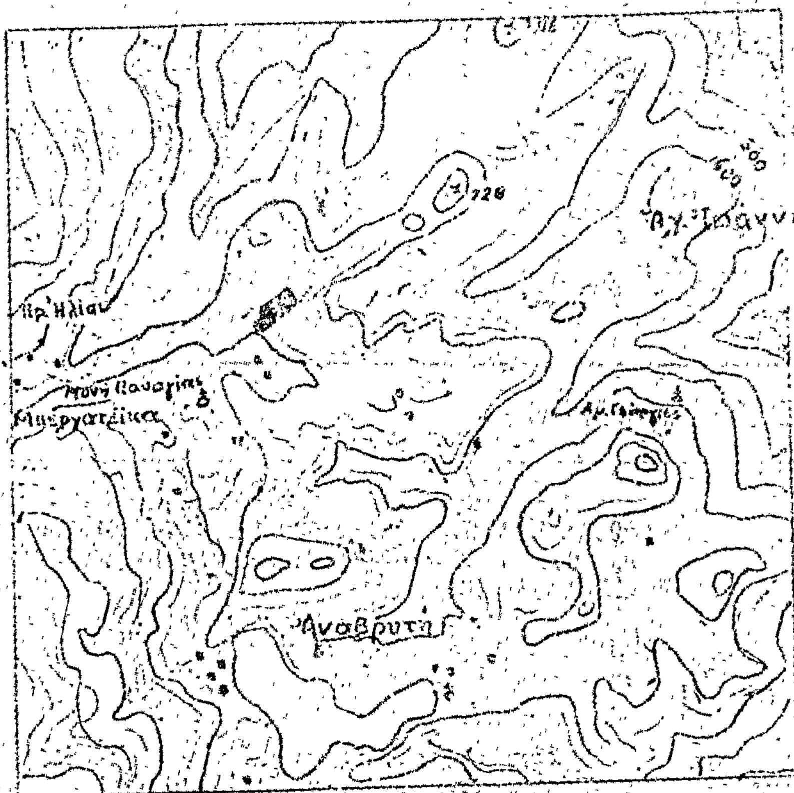

ΑΠΟΣΠΑΣΜΑ ΧΑΡΤΟΥ
Περιοχής κοινότητος Αναβρυτής
Λακεδαίμονος Λακωνίας
Θέση: "Ψηλό Κοτρώνι"
ΚΛΙΜΑΞ: 1:20.000
ΥΠΟΜΝΗΜΑ
Θέση καθ' ής δημοσίας δασικής εκτάσεως
Σπάρτη 5-7-1978
Ο Τεχν. Δασοπονίας

ΑΘΑΝ. Θ. ΠΑΠΑΖΑΦΕΙΡΟΠΟΥΛΟΣ
Τεχν. Δασοπονίας με 5ο Β.


ΘΕΩΡΗΘΗ
Σπάρτη 5 Ιουλίου 1978
Ο Δασάρχης

Νικ. Α. ...
Δασολόγος με 6ο β.

ΑΝΗΚΕΙ ΣΤΗΝ 5281/30-10-78 ΑΠΟΦΑΣΗ
Κ. ΝΟΜΑΡΧΟΥ ΛΑΚΩΝΙΑΣ

ΣΠΑΡΤΗ 30-10-78
Ο ΝΟΜΑΡΧΗΣ
Κ. ΒΑΣΙΛΕΙΟΥ

<u>ΤΟΠΟΔΙΑΓΡΑΜΜΑ</u>
δημοσίας δασικής εκτάσεως εις θέσιν "Ψηλό Κοτρώνι" περιφερείας Κοινότητος Αναβρυτής.- Εμβ. 70,000 τετρ. (25.11.77-4.12.78)

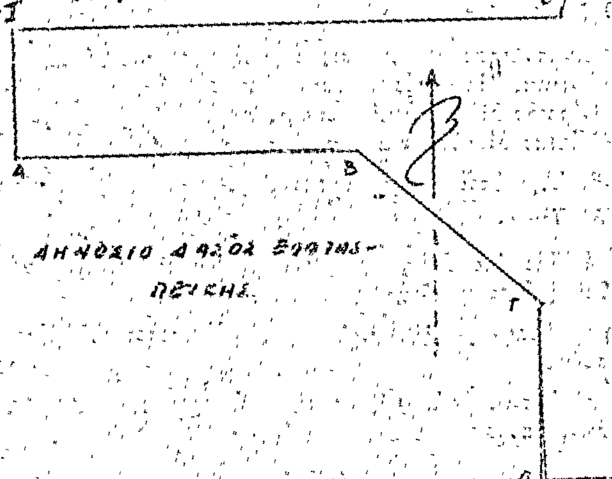

ΑΚΡΙΒΕΣ ΑΝΤΙΓΡΑΦΟ
30-10-78



Α. ΖΑΦΕΙΡΟΠΟΥΛΟΣ
ΔΑΣΟΠΟΝΙΑΣ ΜΕ 4ο Β.

ΑΝΑΚΟΙΝΩΣΕΙΣ

Ἀριθ. 99473/22456 (2)

Περὶ ἀνακοινώσεως παρακαταθέσεως ἀποζημιώσεως ἐξ ἀναγκαστικῆς ἀπαλλοτριώσεως στὴν περιοχὴ Νομοῦ Αἰτωλοακαρνανίας.

Ο ΥΠΟΥΡΓΟΣ ΓΕΩΡΓΙΑΣ

Ἔχοντας ὑπόψη:

Τὰ ἄρθρα 7 καὶ 8 τοῦ Ν.Δ. 797/71 «περὶ ἀναγκαστικῶν ἀπαλλοτριώσεων», γνωστοποιοῦμε στοὺς κατωτέρω ἀναφερομένους:

α) Αὐτοὺς ποὺ ἔχουν ἢ ἀξιώνουν δικαιώματα κυριότητας ἐπὶ τῶν ἀκινήτων ποὺ ἀπαλλοτριώθηκαν ἀναγκαστικὰ γιὰ τὴν κατασκευὴ τῆς διώρυγας Δ1 (2) τῶν συμπληρωματικῶν ἔργων στὸ ἀγρόκτημα Φυτειῶν, δυνάμει τῆς ΥΓ 95648/10.5.1976 ἀποφάσεως τοῦ Νομάρχη Αἰτωλοακαρνανίας (ΦΕΚ 146/1976 τεῦχος Δ').

β) Στοὺς δανειστὲς ποὺ ἔχουν ἐγγράψει ὑποθήκη ἢ ἔχουν κάνει ἐνέργειες κατασχέσεως ἐπὶ τῶν ἀνωτέρω ἀκινήτων ἢ στοὺς τρίτους ἐν γένει διεκδικητὲς ὅτι ἡ προσωρινὴ ἀποζημίωση, ποὺ καθορίστηκε μὲ τὴν 41/1976 ἀπόφαση τοῦ Μονομελοῦς Πρωτοδικείου Μεσολογγίου γιὰ ὅλα τὰ ἀκίνητα μὲ τὰ ἐπικείμενα σ' αὐτά, ὅπως εἰκονίζονται στὸ κτηματολογικὸ διάγραμμα καὶ τὸν σχετικὸ κτηματολογικὸ πίνακα, κατατέθηκε στὸ Ταμεῖο Παρακαταθηκῶν καὶ Δανείων καὶ ἐκδόθηκε γιὰ τὸ σκοπὸ αὐτὸ τὸ 2962/19.12.78 γραμμάτιο συστάσεως παρακαταθήκης τοῦ Γραφείου Παρακαταθηκῶν Ἀστακοῦ Νομοῦ Αἰτωλοακαρνανίας γιὰ συνολικὸ ποσὸ δραχμῶν πενήντα χιλιάδες πενήντα (50.050).

Ἡ ἀποζημίωση αὐτὴ θὰ ἀποδοθεῖ στοὺς κατὰ νόμο δικαιούχους.

Ἡ ἀνακοίνωση αὐτὴ νὰ δημοσιευθεῖ στὴν Ἐφημερίδα τῆς Κυβερνήσεως.

Ἀθῆναι, 30 Δεκεμβρίου 1978

Μὲ ἐντολὴ Ὑπουργοῦ
Ὁ Διευθυντὴς
Γ. ΣΑΜΠΑΝΗΣ

Ἀριθ. Β2/6716/Φ. 46Η (3)

Περὶ ἀνακοινώσεως παρακαταθέσεως ἀποζημιώσεως γιὰ ἀπαλλοτρίωση ἀκινήτων γιὰ τὴν κατασκευὴ τῆς νέας Ἐθν. ὁδοῦ Κρήτης, τμῆμα ΦΟΔΕΛΕ—ΗΡΑΚΛΕΙΟ.

Ο ΥΠΟΥΡΓΟΣ ΔΗΜΟΣΙΩΝ ΕΡΓΩΝ

Ἔχοντας ὑπόψη τὰ ἄρθρα 7 καὶ 8 τοῦ Ν.Δ. 797/1971 «περὶ ἀναγκαστικῶν ἀπαλλοτριώσεων», γνωστοποιοῦμε σὲ ὅσους ἔχουν ἢ διεκδικοῦν δικαιώματα κυριότητας σὲ ἀκίνητα ποὺ ἀπαλλοτριώθηκαν ἀναγκαστικὰ μὲ τὴ Δ. 15171/5001/22.8.75 κοινὴ ἀπόφαση τῶν Ὑπουργῶν Οἰκονομικῶν καὶ Δημοσίων Ἔργων (ΦΕΚ 198/75 τ. Δ'), γιὰ τὴν κατασκευὴ τῆς νέας Ἐθν. ὁδοῦ Κρήτης τμῆμα ΦΟΔΕΛΕ-ΗΡΑΚΛΕΙΟ, καθὼς καὶ τοὺς ἐνυπόθηκους δανειστὲς καὶ τοὺς τρίτους γενικὰ διεκδικητὲς τῶν ἀκινήτων αὐτῶν, ὅτι ἡ ἀποζημίωση τῆς ἐδαφικῆς ἐπιφάνειας καὶ τῶν ἐπικειμένων της, ὅπως περιγράφονται στὸ σχετικὸ κτηματολογικὸ πίνακα, ἡ ὁποία καθορίστηκε μὲ τὴν 91/77 ἀπόφαση τοῦ Ἐφετείου Κρήτης ἔχει παρακατατεθεῖ στὸ Γραφεῖο Παρ/κῶν Α' Ἡρακλείου καὶ ἔχει ἐκδοθεῖ τὸ 28525/12.12.78 γραμμάτιο συστάσεως παρακαταθήκης δρχ. (99.100) ἐνενήντα ἐννέα χιλιάδες ἑκατό.

Ἡ ἀποζημίωση θὰ ἀποδοθεῖ στὰ πρόσωπα ποὺ θὰ ἀναγνωρισθοῦν δικαιοῦχοι κατὰ τὴ νόμιμη διαδικασία.

Ἡ ἀνακοίνωση αὐτὴ νὰ δημοσιευθεῖ στὴν Ἐφημερίδα τῆς Κυβερνήσεως.

Ἀθῆναι, 27 Δεκεμβρίου 1978

Μὲ ἐντολὴ Ὑπουργοῦ
Ὁ Διευθυντὴς
ΝΙΚ. ΚΑΤΣΙΦΗΣ

ΠΟΛΕΟΔΟΜΙΑ

ΑΠΟΦΑΣΕΙΣ

Ἀριθ. Τ.Υ. 16232 (4)

Περὶ χαρακτηρισμοῦ χώρου διὰ ἀνέγερσιν Δημοτικοῦ Σχολείου ἐν Περδικακίῳ στὸ Ν. Αἰτωλ/νίας.

Ο ΝΟΜΑΡΧΗΣ ΑΙΤΩΛ/ΝΙΑΣ

Ἔχοντες ὑπ' ὄψει:

1. Τὰς διατάξεις τοῦ Ν.Δ. τῆς 17.7.23 «περὶ σχεδίων πόλεων» καὶ εἰδικώτερον τοῦ ἄρθρου 29 αὐτοῦ.
2. Τὴν ὑπ' ἀριθμ. 21/66 ἐγκύκλιον Δ/γὴν τοῦ ΥΠ. Δ.Ε..
3. Τὸ ὑπὸ ἡμερομηνίαν 21.6.78 τοπογραφικὸν διάγραμμα, ὑπογεγραμμένον ὑπὸ τοῦ ἐργοδηγοῦ Π. Ἀμπατζιάδη εἰς ὃ ἀπεικονίζεται τὸ γήπεδον, ἐφ' οὗ θὰ ἀνεγερθῇ τὸ κτίριον τοῦ Δημοτικοῦ Σχολείου Περδικακίου, καὶ ἐπειδὴ ὁ Οἰκισμὸς Περδικακίου στερεῖται ἐγκεκριμένου ρυμοτομικοῦ σχεδίου, τὸ δὲ ὡς ἄνω γήπεδον κεῖται ἐντὸς τοῦ πρὸ τοῦ ἔτους 1923 νομίμως ὑφισταμένου Οἰκισμοῦ, ἀποφασίζομεν:

Χαρακτηρίζομεν τὸ ὡς ἄνω γήπεδον ὡς τοῦτο ἐμφαίνεται εἰς τὸ ὑπὸ κλίμακα 1 : 200 τοῦ ἐργοδηγοῦ Π. Ἀμπατζιάδη εἰς χῶρον ἀνεγέρσεως Δημοτικοῦ Σχολείου Περδικακίου.

Ἡ παροῦσα δημοσιευθήτω διὰ τῆς Ἐφημερίδος τῆς Κυβερνήσεως.

Μεσολόγγι, 29 Νοεμβρίου 1978

Ὁ Νομάρχης
Α. ΚΑΡΑΓΚΟΥΝΙΔΗΣ

ΤΟΠΟΓΡΑΦΙΚΟΝ ΔΙΑΓΡΑΜΜΑ ΟΙΚΟΠΕΔΟΥ
ΔΗΜΟΤΙΚΟΥ ΣΧΟΛΕΙΟΥ ΠΕΡΔΙΚΑΚΙΟΥ ΒΑΛΤΟΥ

κλίμαξ 1:200

Επαρχιακή οδός

Πλατεία

Κοινοτική οδός

Αγρός


Α

Θ

ΕΘΕΩΡΗΘΗ
Εν Μεσολογγίω τη 28/6/1978
Δ/νσις Τεχν. Υπηρεσιών Ν. Αιτ/νίας
ΣΩΤΗΡΙΟΣ Ν. ΛΑΜΠΡΟΠΟΥΛΟΣ
Μηχ/νικός 5ου Β/θμού-Κλ/δου ΑΤ

ΕΜΒΑΔΟΝ ΟΙΚΟΠΕΔΟΥ

Ε1	1/2 × 33.50 × 17.00	=	287.03
Ε2	1/2 × 44.15 × 32.30	=	713.64
Ε3	1/2 × (35.00+31.20) × 1.00	=	33.60
Ε4	1/2 × 44.18 × 30.20	=	626.76
Ε5	1/2 × 37.58 × 27.30	=	508.03
Ε6	1/2 × 42.65 × 12.20	=	260.46
Ε7	1/2 × 47.80 × 38.30	=	915.68
Ε8	1/2 × 56.60 × 22.00	=	622.60
Ε9	1/2 × 56.60 × 13.20	=	373.56
	Σύνολον		4.405.33 μ²

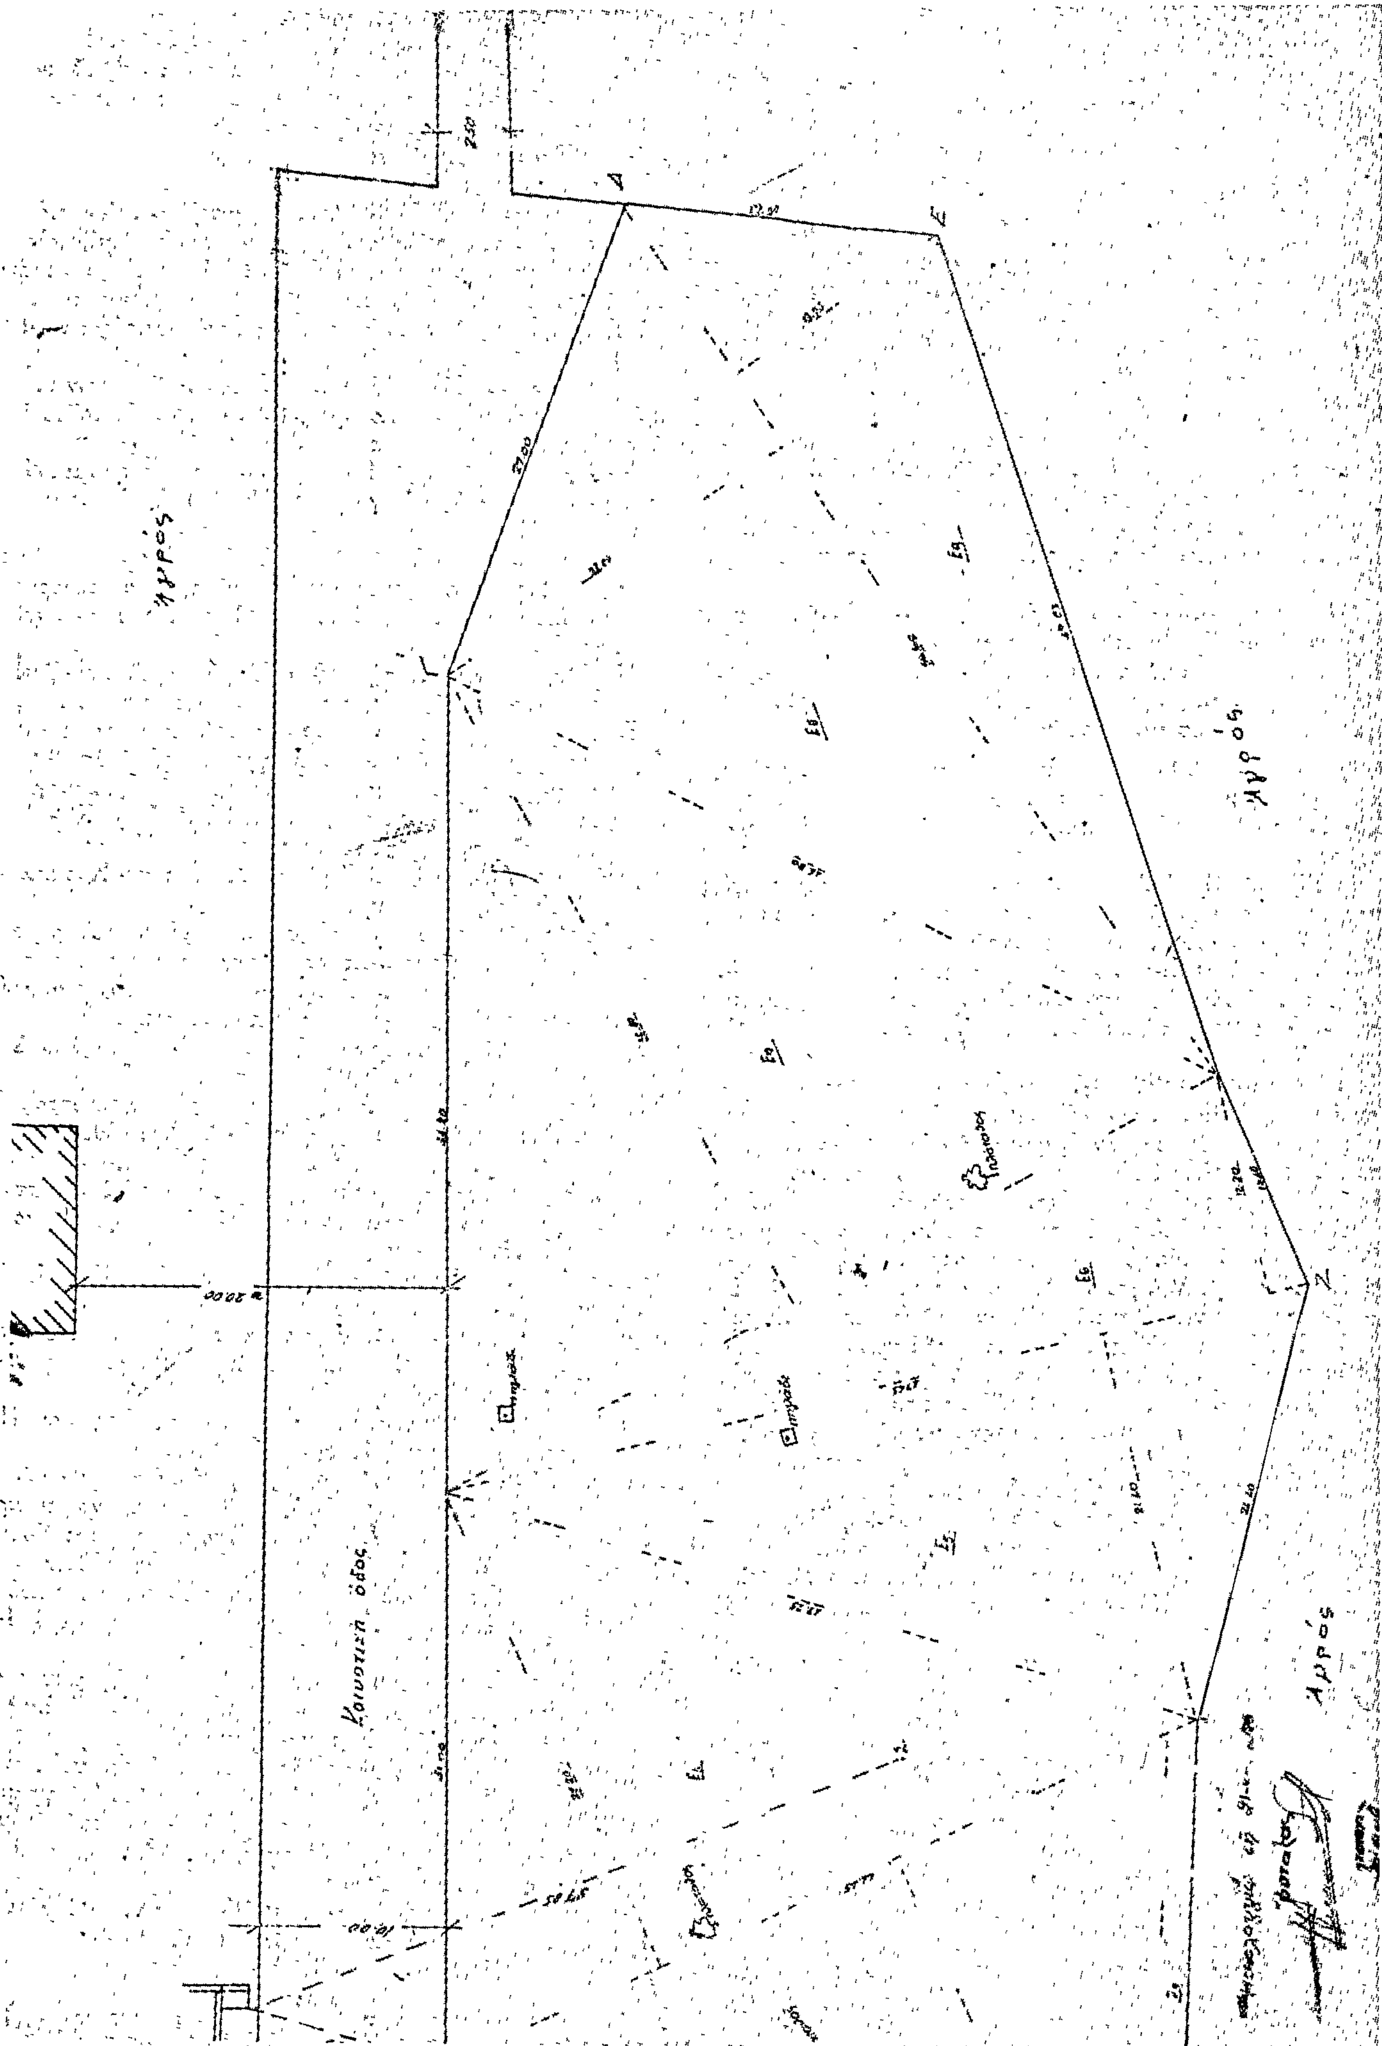
Άγρος
Άγρος
Άγρος
Κοινοτική οδός

'Αριθ. Τ.Υ. 54507 (5)

Περὶ ἐγκρίσεως τῶν ὁρίων ζώνης τοῦ οἰκισμοῦ Περιβολίων Ρεθύμνης ποὺ καθορίστηκαν ἀπὸ τὴν ἁρμόδια ἐπιτροπή.

Ο ΝΟΜΑΡΧΗΣ ΡΕΘΥΜΝΗΣ

"Εχοντας ὑπόψη :

1) Τὶς διατάξεις :

α) Τοῦ ἀπὸ 17-7-1923 Ν. Δ/τος (περὶ σχεδίων πόλεων, κωμῶν, καὶ συνοικισμῶν τοῦ Κράτους καὶ οἰκοδομῆς αὐτῶν) καὶ εἰδικότερα τῶν ἄρθρων 52 καὶ 53, ὅπως τὸ τελευταῖο τοῦτο τροποποιήθηκε μὲ τὸ 194/69 Ν.Δ. «περὶ τροποποιήσεώς πολεοδομικῶν τινῶν διατάξεων» (ΦΕΚ 103 Α'/ 1969).

β) Τοῦ ἀπὸ 3-11-1928 Δ/τος (περὶ σχεδίων τῶν εἰς τὰς πόλεις ἀνεγειρομένων οἰκοδομῶν (ΦΕΚ 229), ὅπως τοῦτο τροποποιήθηκε μεταγενεστέρως.

γ) Τοῦ ἀπὸ 19-2-1959 Β. Δ/τος περὶ ἀντισεισμικοῦ κανονισμοῦ οἰκοδομικῶν ἔργων (ΦΕΚ 36), ὅπως τροποποιήθηκε μεταγενεστέρως.

δ) Τὰ ἀπὸ 15-6-1968 Β. Δ/γμα καὶ 15-6-1977 Ν. Δ/γμα, περὶ καθορισμοῦ τῶν ὅρων καὶ περιορισμῶν δομήσεως τῶν οἰκοπέδων ποὺ βρίσκονται μέσα στὰ ὅρια τῶν οἰκισμῶν ποὺ ὑπάρχουν νομίμως πρὶν ἀπὸ τὸ ἔτος 1923 καὶ στεροῦνται ἐγκεκριμένο ρυμοτομικὸ σχέδιο.

2) Τὴν Ε. 35400/6-12-75 ἀπόφαση τοῦ 'Υφυπουργοῦ Δημοσίων "Εργων περὶ τοῦ τρόπου καθορισμοῦ ὁρίων οἰκισμῶν πρὶν ἀπὸ τὸ ἔτος 1923, οἱ ὁποῖοι στεροῦνται σχεδίου ρυμοτομίας .

3) Τὴν 50691/11-2-76 ἀπόφασή μας περὶ συγκροτήσεως ἐπιτροπῆς καθορισμοῦ ὁρίων ζώνης οἰκισμῶν πρὶν ἀπὸ τὸ ἔτος 1923, οἱ ὁποῖοι στεροῦνται σχέδιο ρυμοτομίας.

4) Τὴν ἀπὸ 18-5-1978 ἔκθεση μὲ σκαρίφημα τῶν ὁρίων ζώνης τοῦ οἰκισμοῦ Περιβολίων Ρεθύμνης ποὺ ὑπάρχει πρὶν ἀπὸ τὸ ἔτος 1923, τὰ ὁποῖα καθορίσθηκαν ἀπὸ τὴν ἁρμόδια ἐπιτροπή.

5) Τὸ ἀριθ. 10/6/23-9-78 πρακτικὸ τοῦ Περ/κοῦ Συμβουλίου Δημοσίων "Εργων Τμῆμα Ν. Ρεθύμνης, στὸ ὁποῖο τοῦτο γνωμοδοτεῖ γιὰ τὴν ἔγκριση τῶν ὁρίων ζώνης τοῦ οἰκισμοῦ Περιβολίων Ρεθύμνης, ὁ ὁποῖος ὑπάρχει πρὶν ἀπὸ τὸ ἔτος 1923, ὅπως αὐτὰ καθορίστηκαν στὴν ἀπὸ 18-5-78 ἔκθεση μὲ σκαρίφημα ἀπὸ τὴν ἐπιτροπὴ ποὺ συγκροτήθηκε μὲ τὴν 50691/11-2-76 ἀπόφασή μας καὶ ἀπορρίπτει τὴν ἀπὸ 25-7-78 ἔνσταση τῶν Δημητρίου Λαγουδάκη κ.λ.π. καὶ τὴν ἀπὸ 4-8-78 ἔνσταση τῶν Παντελῆ Γαγάνη κ.λ.π., ἀποφασίζουμε:

α) 'Εγκρίνουμε τὰ ὅρια ζώνης τοῦ οἰκισμοῦ Περιβολίων Ρεθύμνης ὁ ὁποῖος ὑπάρχει πρὶν ἀπὸ τὸ ἔτος 1923 ὅπως αὐτὰ καθορίστηκαν στὴν ἀπὸ 18-5-1978 ἔκθεση μὲ σκαρίφημα ἀπὸ τὴν ἐπιτροπὴ ποὺ συγκροτήθηκε μὲ τὴν ἀριθ. 50691/11-2-76 ἀπόφασή μας καὶ ἡ ὁποία ἔκθεση ἀποτελεῖ ἀναπόσπαστο μέρος τῆς παρούσης ἀποφάσεως.

β) 'Απορρίπτουμε τὴν ἀπὸ 25-7-78 ἔνσταση τῶν Δημητρίου Λαγουδάκη, Κατίνας Φραντζῆ κ.λ.π., καθὼς καὶ τὴν ἀπὸ 4-8-78 ἔνσταση τῶν Παντελῆ Γαγάνη, Μιχαὴλ 'Ηλιακάκη, Γεωργίου Σχοινᾶ, Στυλιανοῦ Χουρδάκη γιατὶ δὲν εἶναι νόμιμες.

'Η ἀπόφαση αὐτὴ νὰ δημοσιευθεῖ στὴν 'Εφημερίδα τῆς Κυβερνήσεως.

Ρέθυμνο, 17 Νοεμβρίου 1978

'Ο Νομάρχης
ΑΘΑΝ. ΣΠΥΡΟΠΟΥΛΟΣ

ΕΚΘΕΣΙΣ

Καθορισμοῦ 'Ορίων Ζώνης Οἰκισμοῦ Περιβολίων.

Οἱ κάτωθι ὑπογεγραμμένοι :

1) Εὐρ. Τζανουδάκης Μηχ/κός, Προϊστάμενος Τ.Ε.Ε καὶ Πολ/κῶν 'Εφ/γῶν.

2) 'Εμμ. Μανωλεσάκης Τεχνικὸς 'Υπάλληλος Δ.Τ.Υ.Ν. Ρεθύμνης.

3) 'Εμμ. Καλαϊτζάκης Δήμαρχος Ρεθύμνης, ἀποτελοῦντες τὴν δυνάμει τῆς ὑπ' ἀριθ. 50691/11-2-1976 ἀποφάσεως τοῦ Νομάρχου Ρεθύμνης συγκροτηθεῖσαν ἐπιτροπὴν καθορισμοῦ τῶν ὁρίων ζώνης οἰκισμῶν πρὸ τοῦ ἔτους 1923 στερουμένων σχεδίων ρυμοτομίας.

"Εχοντες ὑπ' ὄψει :

Τὰς διατάξεις:

α) Τοῦ ἀπὸ 17-7-1923 Ν. Δ/τος «περὶ σχεδίων πόλεων, κωμῶν καὶ συνοικισμῶν τοῦ Κράτους καὶ οἰκοδομῆς αὐτῶν», καὶ εἰδικώτερον τῶν ἄρθρων 52 καὶ 53 ὡς τὸ τελευταῖον τοῦτο ἐτροποποιήθη διὰ τοῦ ὑπ' ἀριθ. 194/1969 Ν. Δ/τος «περὶ τροποποιήσεως πολεοδομικῶν τινῶν διατάξεων (ΦΕΚ 103).

β) Τοῦ ἀπὸ 3-11-1928 Δ/τος «περὶ σχεδίων τῶν ἐν ταῖς πόλεσι ἀνεγειρομένων οἰκοδομῶν (ΦΕΚ 229), ὡς τοῦτο ἐτροποποιήθη μεταγενεστέρως.

γ) Τοῦ ἀπὸ 19-12-59 Β. Δ/τος «περὶ ἀντισεισμικοῦ κανονισμοῦ οἰκοδομικῶν ἔργων» (ΦΕΚ 36) ὡς ἐτροποποιήθη μεταγενεστέρως.

2) Τὴν ὑπ' ἀριθ. Ε. 35400/6-12-75 ἀπόφασιν τοῦ 'Υφυπουργοῦ Δημοσίων ἔργων «περὶ τοῦ τρόπου καθορισμοῦ ὁρίων οἰκισμῶν πρὸ τοῦ ἔτους 1923 στερουμένων σχεδίων ρυμοτομίας.

Μετέβημεν σήμερον τὴν 18-5-78 καὶ ἀφοῦ περιήλθομεν κεντρικῶς καὶ περιμετρικῶς τὸν ἐν θέματι οἰκισμόν.

Προέβημεν εἰς τὸν καθορισμὸν τῶν ὁρίων τοῦ οἰκισμοῦ ὡς τὸ συνημμένον τῇ παρούσῃ διάγραμμα, ὡς κάτωθι:

'Ο οἰκισμὸς περικλείεται ὑπὸ τῶν ἐρυθρῶν γραμμῶν τῶν ἑνουσῶν τὰ σημεῖα Α, Β, Γ, Δ, Ε, Ζ, Η, Θ, Ι, Κ, Κ' - Λ - Α ἅτινα καθορίζονται ὡς ἀκολούθως:

Σημεῖο Α : 'Η τομὴ τοῦ ἄξονος τοῦ ρέματος Κόρακα καὶ τοῦ ὁρίου τῆς παραλιακῆς ὁδοῦ.

Σημεῖο Β : 'Η τομὴ τοῦ ἄξονος τῆς κοίτης τοῦ ρέματος Κόρακα καὶ τῆς προεκτάσεως τῆς Νοτίας πλευρᾶς τῆς οἰκίας διδ/λου Δρυγιαννάκη. 'Η γραμμὴ ΑΒ ἀκολουθεῖ τὸν ἄξομα τῆς κοίτης τοῦ ρέματος Κόρακα.

Σημεῖο Γ : 'Η Νοτιοανατολικὴ Γωνία οἰκίας διδ/λου Δρυγιαννάκη. 'Η γραμμὴ ΒΓ εἶναι εὐθεῖα.

Σημεῖο Δ : 'Η Νοτιοδυτικὴ γωνία κτιρίου πτηνοτροφείου Νικ. Βουρβαχάκη . 'Η γραμμὴ Γ-Δ εἶναι εὐθεῖα.

Σημεῖο Ε : 'Επὶ τῆς προεκτάσεως τῆς 'Ανατολικῆς πλευρᾶς τῆς οἰκίας Μακρυγιάννη 'Αριστ. καὶ σὲ ἀπόσταση 22,οο μ. ἀπὸ τὴν Νοτιοανατολικὴ γωνία αὐτῆς. 'Η γραμμὴ Δ-Ε εἶναι εὐθεῖα.

Σημεῖο Ζ : 'Η Νοτιοδυτικὴ γωνία κτιρίου ΕΤΕΞ. 'Η γραμμὴ Ε-Ζ εἶναι εὐθεῖα.

Σημεῖο Η : 'Η Νοτιοδυτικὴ γωνία τοῦ ἀνατολικοῦ ὑποστέγου Δημοσίας Τεχνικῆς Σχολῆς. 'Η γραμμὴ Ζ-Η εἶναι εὐθεῖα.

Σημεῖο Θ : 'Η Νοτιοδυτικὴ γωνία οἰκίας Εὐσταθίου Περουλάκη. 'Η γραμμὴ Η-Θ εἶναι εὐθεῖα.

Σημεῖο Ι : 'Η τομὴ τοῦ ἄξονος τῆς Δημοτικῆς ὁδοῦ ἡ ὁποία ἀρχίζει ἀπὸ τὴν 'Εθνικὴ ὁδὸ καὶ προχωρεῖ πρὸς Νότον καὶ τοῦ ἄξονος τῆς ὁδοῦ ἡ ὁποία διέρχεται Νοτίως τῆς οἰκίας Μαυράκη. 'Η γραμμὴ Θ-Ι εἶναι εὐθεῖα.

Σημεῖο Κ : 'Επὶ τοῦ ἄξονος τῆς κοίτης τοῦ ρέματος καὶ σὲ ἀπόσταση 100 μ. ἀπὸ τὸ σημεῖο Κ'. 'Η γραμμὴ Ι-Κ εἶναι εὐθεῖα.

Σημεῖο Κ' : 'Η τομὴ τοῦ ἄξονος τῆς κοίτης τοῦ ρέματος καὶ τοῦ ἄξονος τῆς 'Εθνικῆς ὁδοῦ. 'Η γραμμὴ ΚΚ' ἀκολουθεῖ τὸν ἄξονα τῆς κοίτης τοῦ ρέματος.


Σημεῖο Λ : 'Επὶ τοῦ ἄξονος τῆς κοίτης τοῦ ρέματος καὶ σὲ ἀπόσταση 287,οο μέτρα ἀπὸ τὸ σημεῖο Κ'. 'Η γραμμὴ Κ'-Λ ἀκολουθεῖ τὸν διαμορφωμένο ἄξονα τοῦ δρόμου (πλακοσκεπὴς ὀχετός). 'Η γραμμὴ Λ-Α ἀκολουθεῖ τὸ ὅριο τῆς παραλιακῆς ὁδοῦ.

Κατὰ μῆκος τῆς ὑπ' ἀριθ. 90 'Εθνικῆς ὁδοῦ ἰσχύει τὸ ἐγκεκριμένο ρυμοτομικὸ σχέδιο Περιβολίων.

'Εν Ρεθύμνῳ τῇ 18 Μαΐου 1978

'Η 'Επιτροπὴ

ΕΥΡ. ΤΖΑΝΟΥΔΑΚΗΣ ΕΜΜ. ΜΑΝΩΛΕΣΑΚΗΣ
ΕΜΜ. ΚΑΛΑΪΤΖΑΚΗΣ

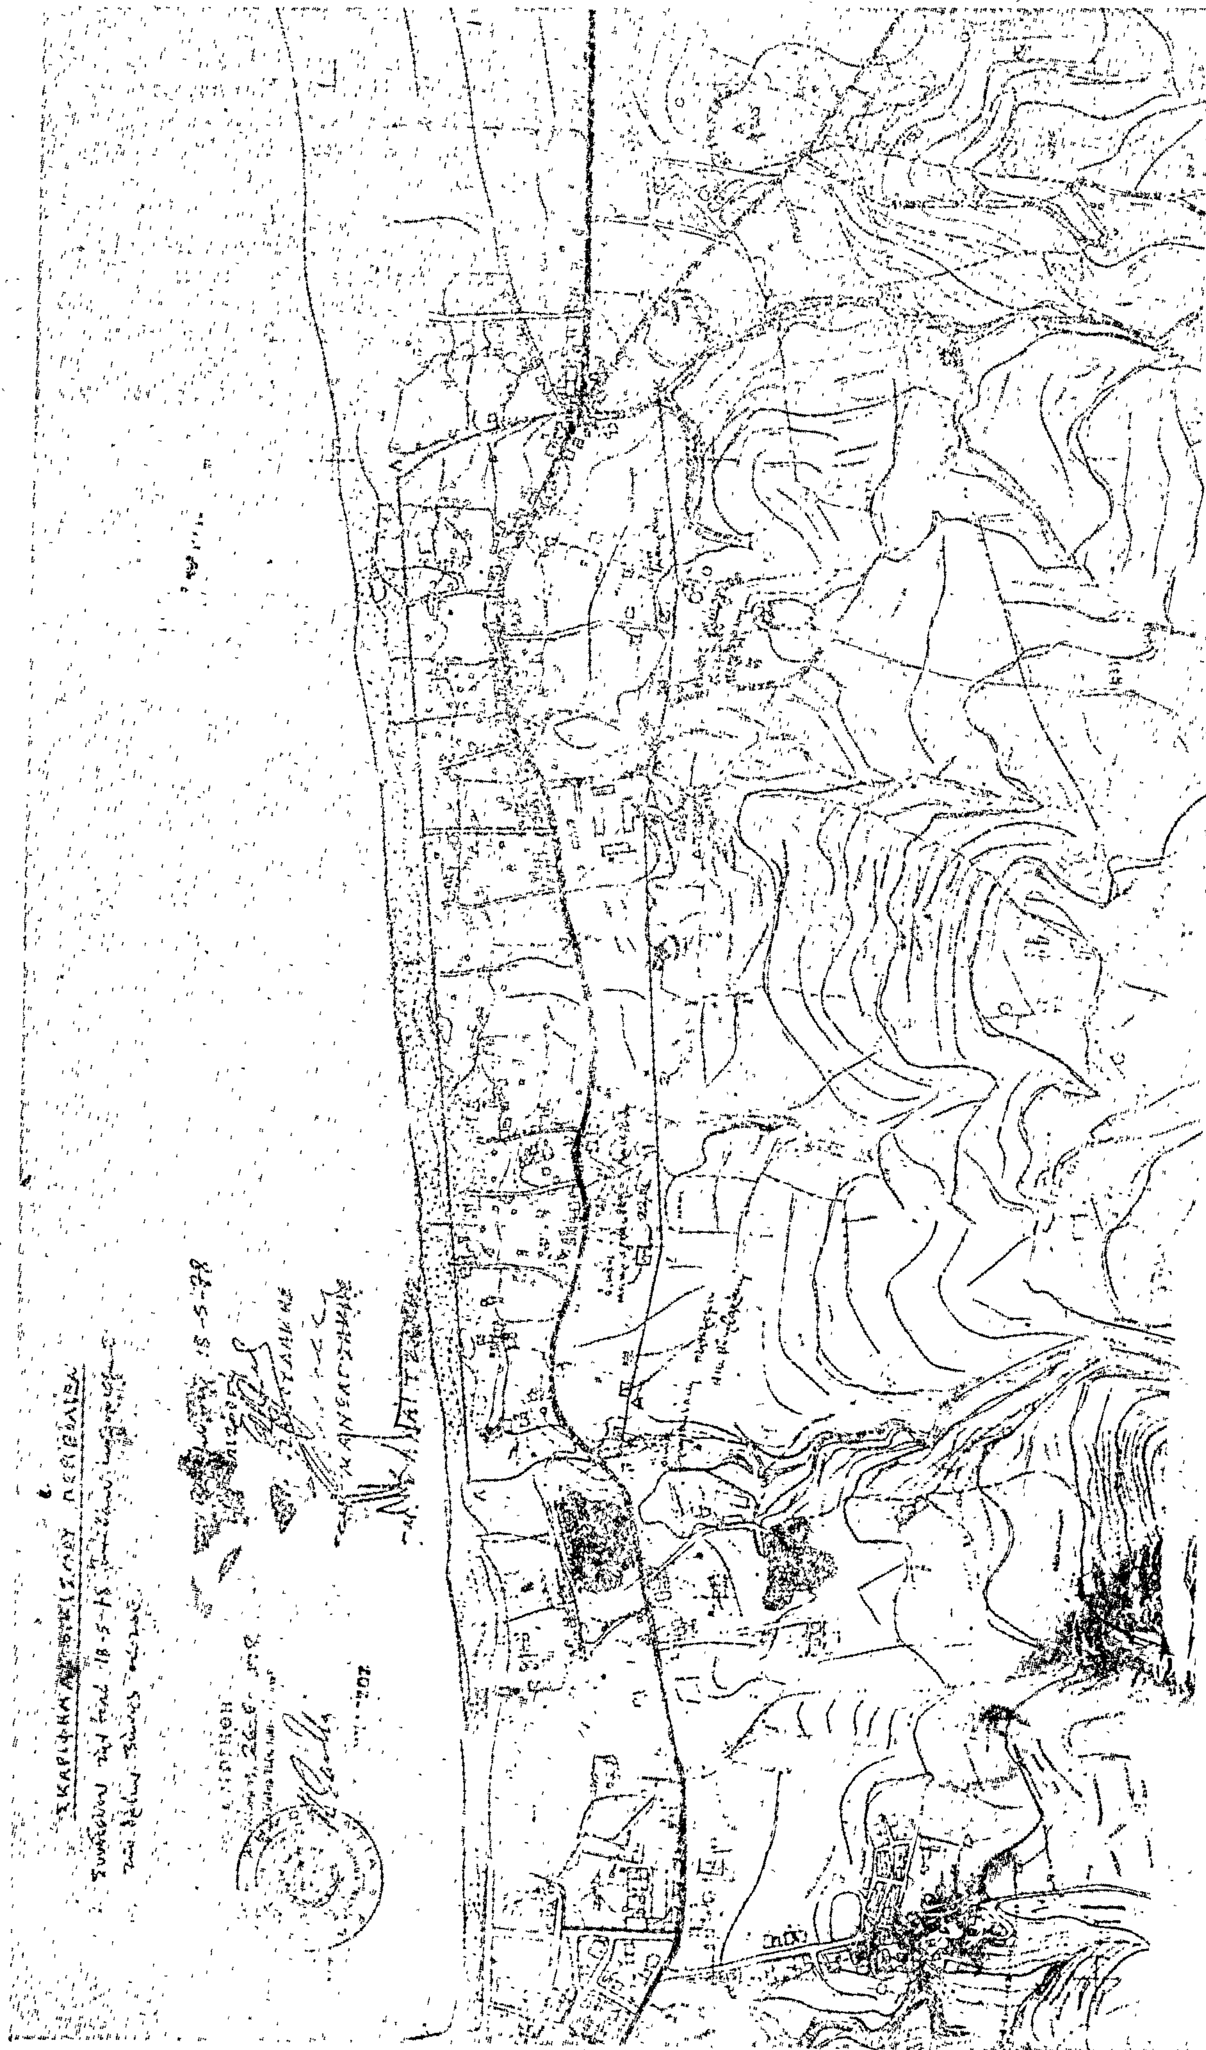

ΔΙΟΡΘΩΣΕΙΣ ΣΦΑΛΜΑΤΩΝ

(6)

Στὴν Ο.Ε. 2592/21.4.77 ἀπόφαση τοῦ Νομάρχη Κυκλάδων «περὶ καθορισμοῦ ὁριογραμμῆς αἰγιαλοῦ—παραλίας περιοχῆς Ἐπισκοπῆς νήσου Κύθνου Ν. Κυκλάδων», ποὺ δημοσιεύθηκε στὸ ΦΕΚ 158/18.5.1977 (τ. Δ΄) σελ. 1388, ἐπιφέρονται οἱ κατωτέρω διορθώσεις σφαλμάτων:

Α΄ στήλη Ἐφημερίδος:

30η σειρὰ ἀντὶ «καρὰ» τίθεται τὸ ὀρθὸν «κατά».

44η σειρὰ ἀντὶ «Ἐν Ἐπισκοπὴ Νήσου Κύθνου» τίθεται τὸ ὀρθὸ «Ἐν Ἐπισκοπῇ Νήσου Κύθνου».

45η σειρὰ ἀντὶ «ἔτους 1970» τίθεται τὸ ὀρθὸ «ἔτους 1976».

49η σειρὰ ἀντὶ «Μουζαιάτης» τίθεται τὸ ὀρθὸ «Μουζακίτης».

52α σειρὰ ἀντὶ «Ἰωάνν. Πλατία Σημαιοφόρου» τίθεται τὸ ὀρθὸ «Ἰωάννης Πλατιᾶς Σημαιοφόρος» καὶ ἀντὶ «Λ.Σ. Λιμενάρχου Μήλου» τίθεται τὸ ὀρθὸ «Λ.Σ. Λιμενάρχης Μήλου».

58η σειρὰ ἀντὶ «ἔχουσα ὑπ' ὄψιν» τίθεται τὸ ὀρθὸ «ἔχουσα ὑπ' ὄψει».

Β΄ στήλη Ἐφημερίδος:

9η σειρὰ ἀντὶ «1%» τίθεται τὸ ὀρθὸ «1, 2, ...».

10η σειρὰ ἀντὶ «4΄γ, 4΄γ» τίθεται τὸ ὀρθὸ «4΄δ, 4΄γ».

62α σειρὰ ἀντὶ «ἐξαίρονται» τίθεται τὸ ὀρθὸ «ἐξαιροῦνται».

70ὴ σειρὰ ἀντὶ «ΜΥΖΑΚΙΤΗΣ» τίθεται τὸ ὀρθὸ «ΜΟΥΖΑΚΙΤΗΣ».

(Ἀπὸ τὴ Νομαρχία Κυκλάδων)

ΑΠΟ ΤΟ ΕΘΝΙΚΟ ΤΥΠΟΓΡΑΦΕΙΟ